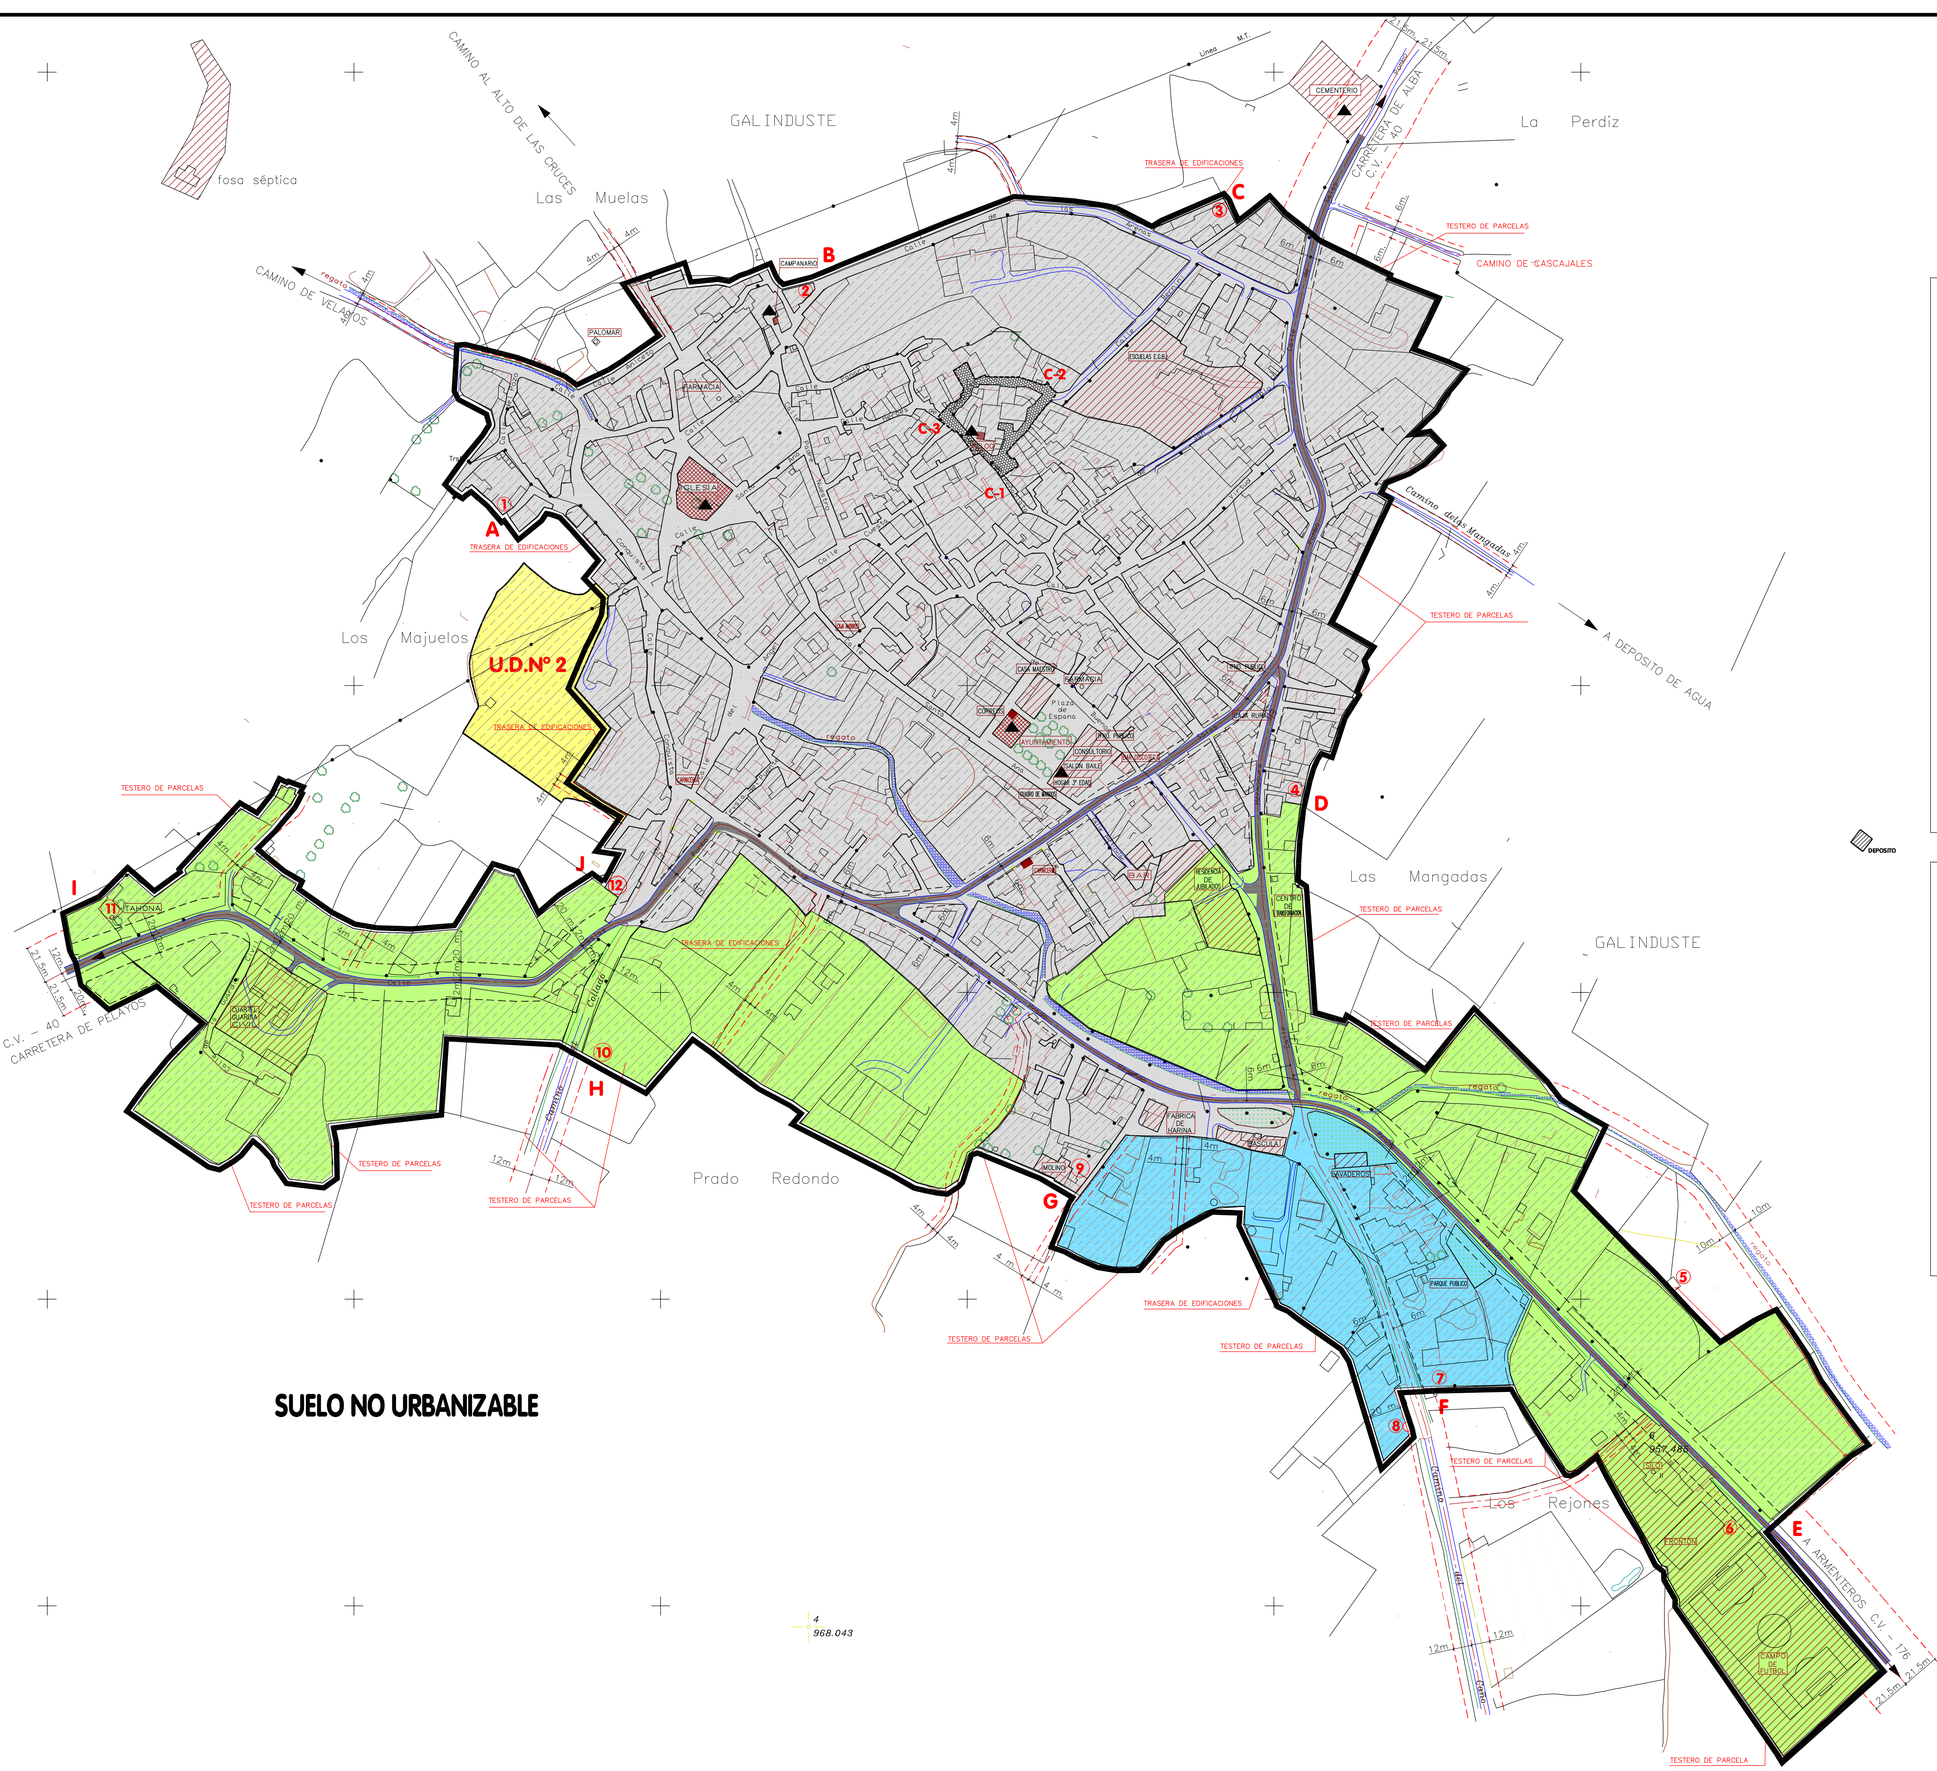

TIPOS DE SUELO

- SUELO URBANO DE USO PRIVADO

DOTACIONES GENERALES

- VIAS PUBLICAS
- ESPACIOS LIBRES PUBLICOS
- EQUIPAMIENTOS URBANOS
- SERVICIOS URBANOS
- EDIFICACIONES A PROTEGER
- RESERVA DE CALLES
- NUEVAS ALINEACIONES

- SUELO EDIFICADO Y NUMERO DE PLANTAS.
- SOLARES Y ESPACIOS LIBRES DE USO PRIVADO
- CARRETERAS LOCALES
- CAMINOS
- REGATO

SUELO URBANO

- **A** — LIMITE DEL NUCLEO URBANO (40,86Has.)

CASCO URBANO CONSOLIDADO:

- CASCO URBANO TRADICIONAL (24,22Has.)
- ENSANCHE URBANO POR CONSOLIDACION (2,90Has.)
- ENSANCHE URBANO POR EXISTENCIA DE SERVICIOS (13,74Has.)

CASCO URBANO NO CONSOLIDADO:

- CASCO URBANO NO CONSOLIDADO
- **UD Nº 2** — UNIDAD DE DESARROLLO Nº 2 (0,98Has.)
- EDIFICACIONES A PROTEGER
- ENTORNO DE PROTECCION

SUELO NO URBANIZABLE

DOCUMENTO PARA APROBACIÓN INICIAL

AYUNTAMIENTO DE GALINDUSTE

MODIFICACIÓN PUNTUAL Nº7 DE LAS NORMAS URBANÍSTICAS MUNICIPALES DE GALINDUSTE (SALAMANCA)

PI-2.2

PLANOS DE INFORMACIÓN
PLANEAMIENTO URBANÍSTICO VIGENTE
Calificación y delimitación actuales del suelo urbano. Tipos de suelo y alineaciones

INGENIERO DE CAMINOS:
Fdo. Francisco Ledesma García

CONSULTOR: castinsa

ESCALA: 1:2.000

FECHA: SEPTIEMBRE 2018

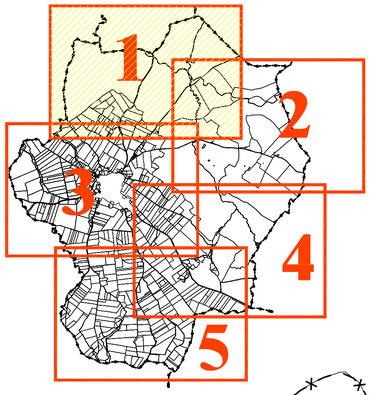

TÉRMINO MUNICIPAL DE PELAYOS

TÉRMINO MUNICIPAL DE GALISANCHO

N

DOCUMENTO PARA APROBACIÓN INICIAL

AYUNTAMIENTO DE GALINDUSTE

MODIFICACIÓN PUNTUAL Nº7 DE LAS NORMAS URBANÍSTICAS MUNICIPALES DE GALINDUSTE (SALAMANCA)

PI-3.1.1

PLANOS DE INFORMACIÓN
PLANO CATASTRAL.
SUELO RÚSTICO. Hoja 1

INGENIERO DE CAMINOS:

Fdo. Francisco Ledesma García

CONSULTOR: castinsa

ESCALA: 1:5.000

FECHA: SEPTIEMBRE 2018

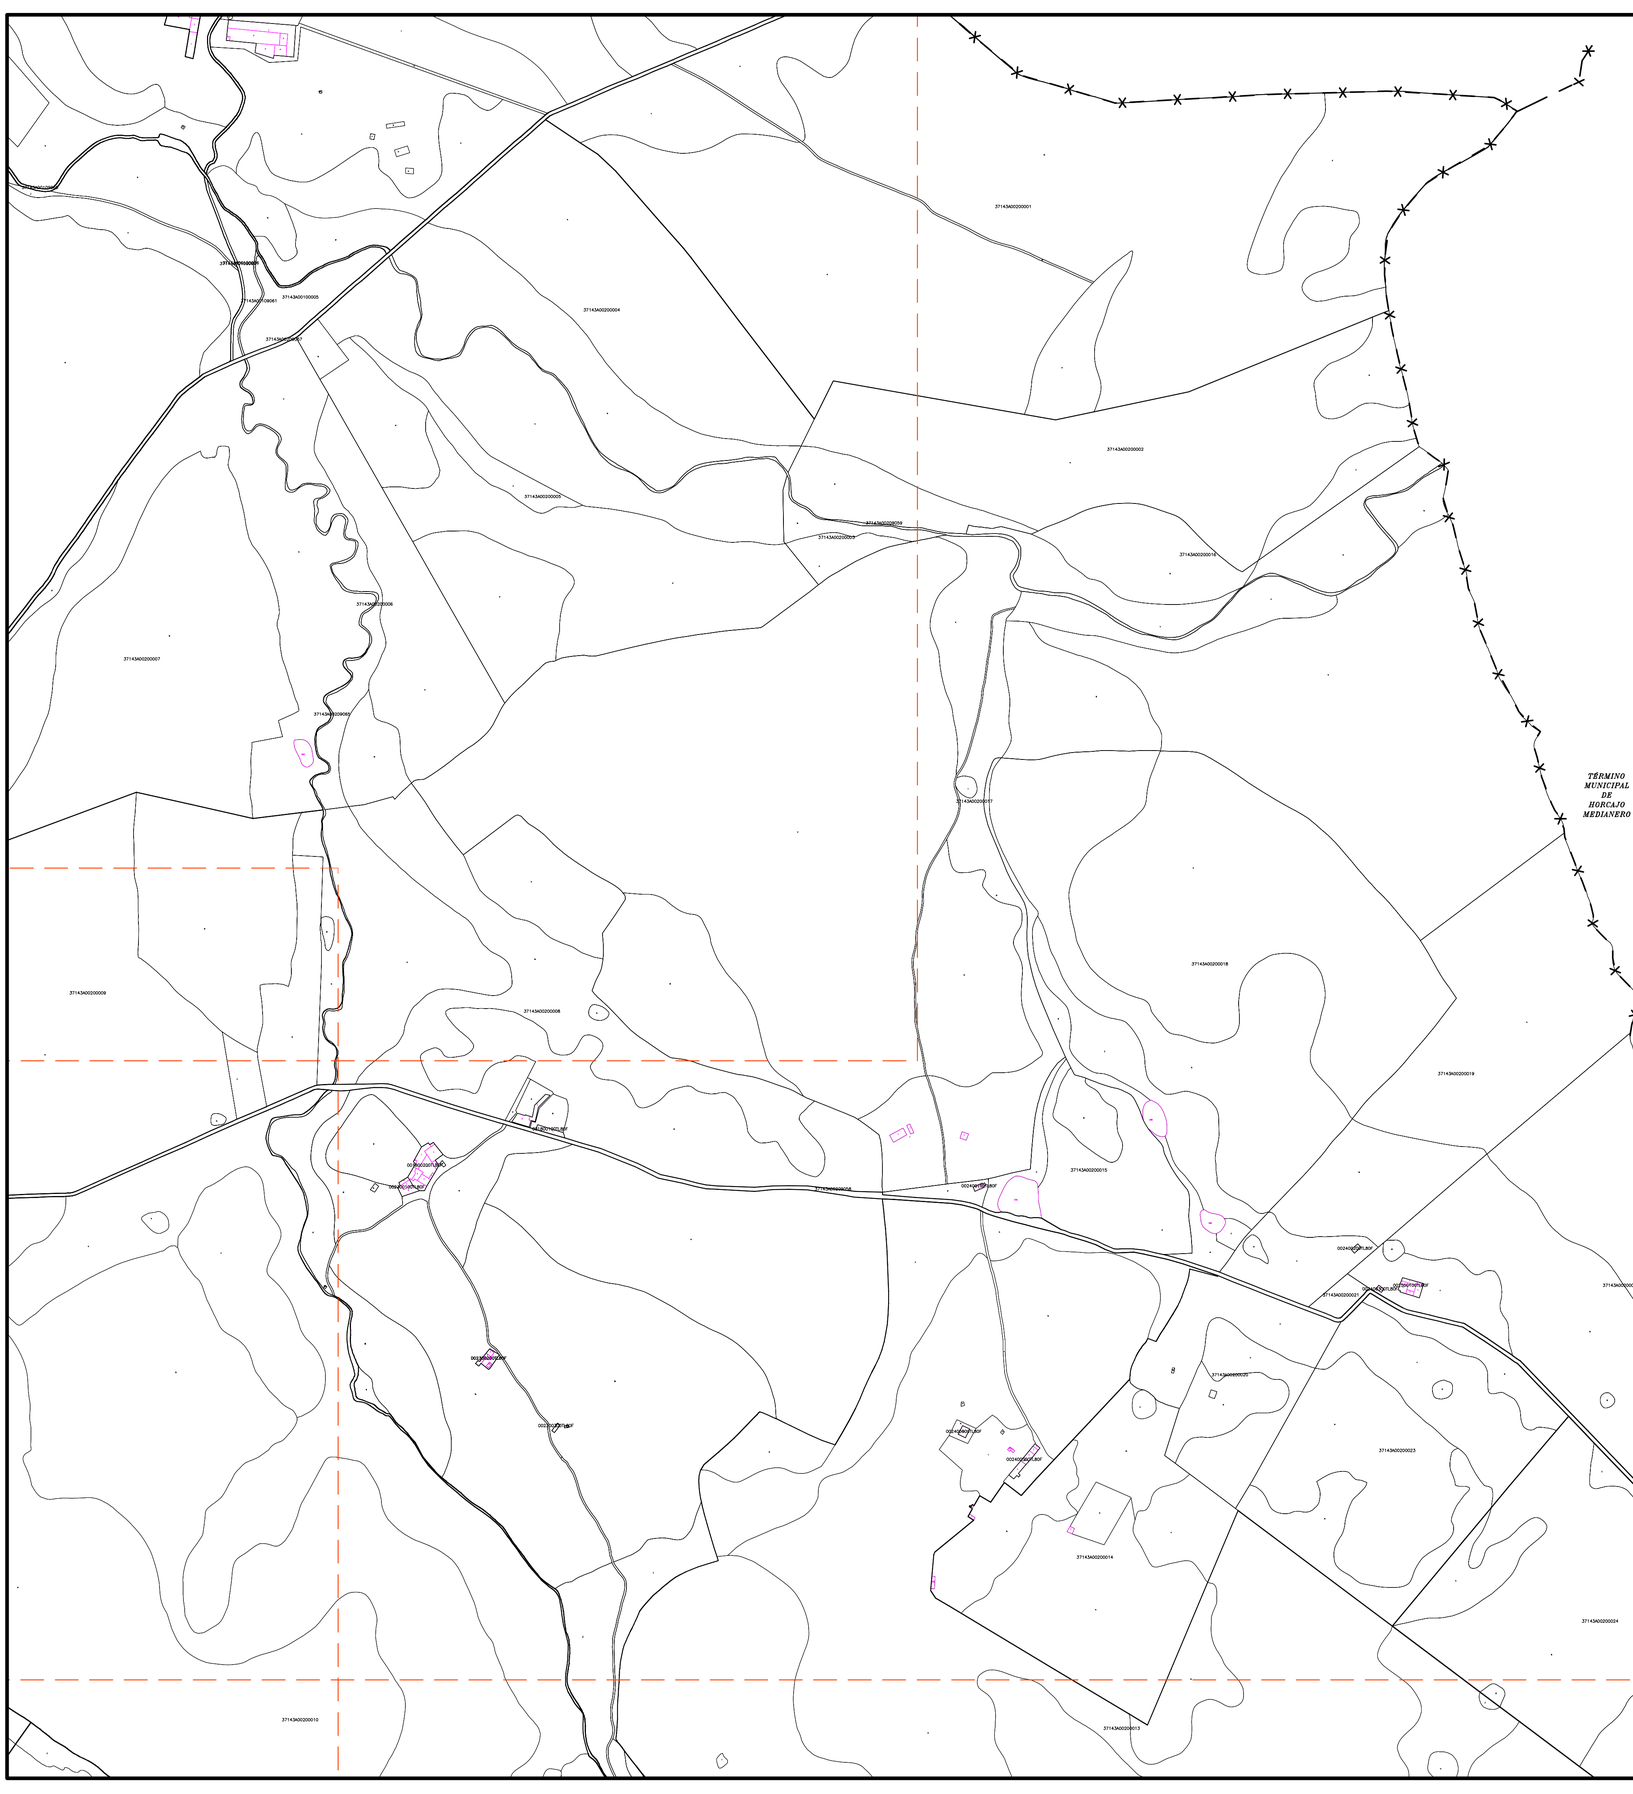
37143A002000001
37143A002000004
37143A002000002
37143A002000005
37143A002000006
37143A002000007
37143A002000008
37143A002000009
37143A002000010
37143A002000011
37143A002000012
37143A002000013
37143A002000014
37143A002000015
37143A002000018
37143A002000019
37143A002000021
37143A002000022
GALINDUSTE
SUELO URBANO

TÉRMINO MUNICIPAL DE PELAYOS

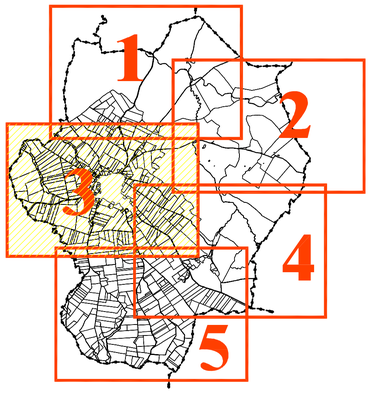

DOCUMENTO PARA APROBACIÓN INICIAL

AYUNTAMIENTO DE GALINDUSTE

MODIFICACIÓN PUNTUAL Nº7 DE LAS NORMAS URBANÍSTICAS MUNICIPALES DE GALINDUSTE (SALAMANCA)

PI-3.1.3

PLANOS DE INFORMACIÓN
PLANO CATASTRAL.
SUELO RÚSTICO. Hoja 3

INGENIERO DE CAMINOS:
Fdo. Francisco Ledesma García

CONSULTOR:
castinsa

ESCALA:
1:5.000

FECHA:
SEPTIEMBRE 2018

TÉRMINO MUNICIPAL DE HORCAJO MEDIANERO

TÉRMINO MUNICIPAL DE ARMENTEROS

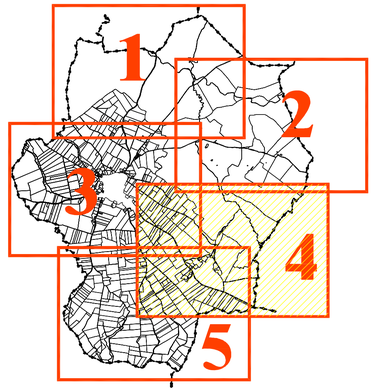

DOCUMENTO PARA APROBACIÓN INICIAL

AYUNTAMIENTO DE GALINDUSTE

MODIFICACIÓN PUNTUAL Nº7 DE LAS NORMAS URBANÍSTICAS MUNICIPALES DE GALINDUSTE (SALAMANCA)

PI-3.1.4

PLANOS DE INFORMACIÓN
PLANO CATASTRAL.
SUELO RÚSTICO. Hoja 4

INGENIERO DE CAMINOS:
Fdo. Francisco Ledesma García

CONSULTOR:
castinsa

ESCALA:
1:5.000

FECHA:
SEPTIEMBRE 2018

TÉRMINO MUNICIPAL DE ARMENTEROS

TÉRMINO MUNICIPAL DE PELAYOS

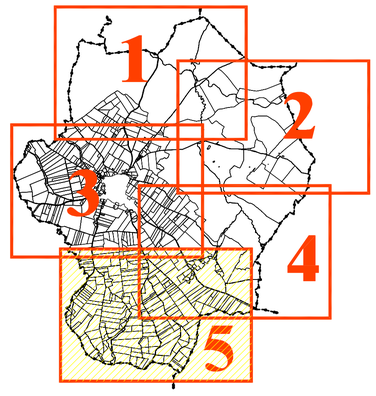

DOCUMENTO PARA APROBACIÓN INICIAL

AYUNTAMIENTO DE GALINDUSTE

MODIFICACIÓN PUNTUAL Nº7 DE LAS NORMAS URBANÍSTICAS MUNICIPALES DE GALINDUSTE (SALAMANCA)

PI-3.1.5

PLANOS DE INFORMACIÓN
PLANO CATASTRAL.
SUELO RÚSTICO. Hoja 5

INGENIERO DE CAMINOS:

Fdo. Francisco Ledesma García

CONSULTOR: castinsa

ESCALA: 1:5.000

FECHA: SEPTIEMBRE 2018

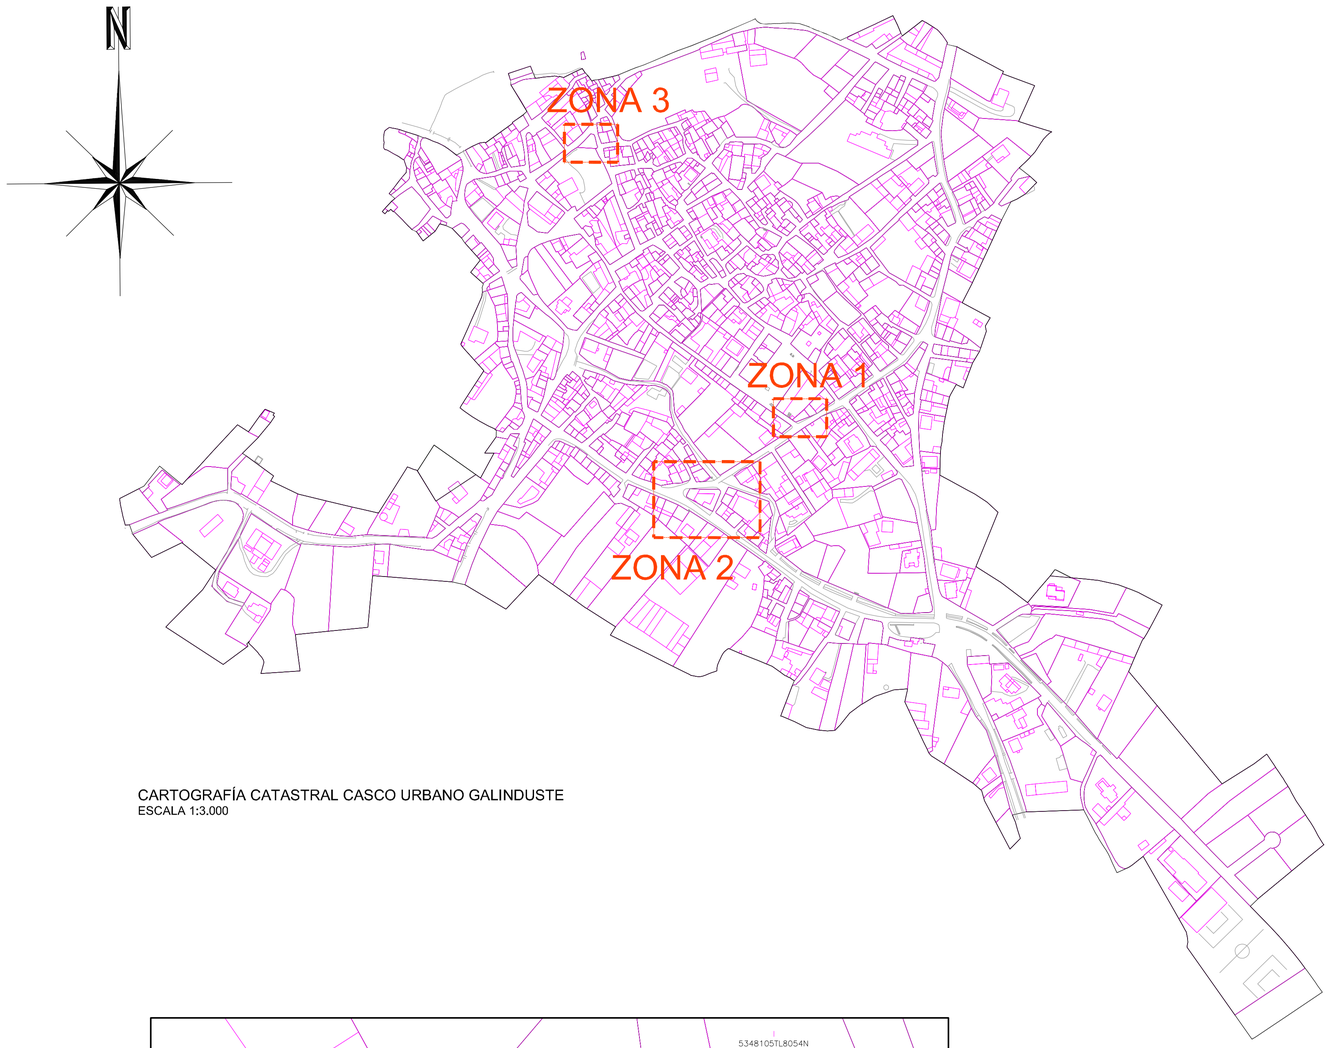

CARTOGRAFÍA CATASTRAL CASCO URBANO GALINDUSTE
ESCALA 1:3.000

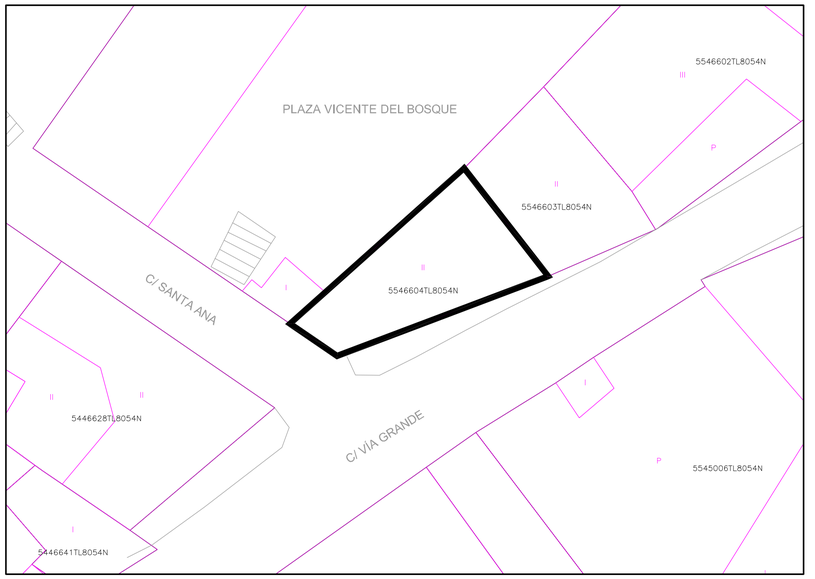

ZONA 1
ESCALA 1:200

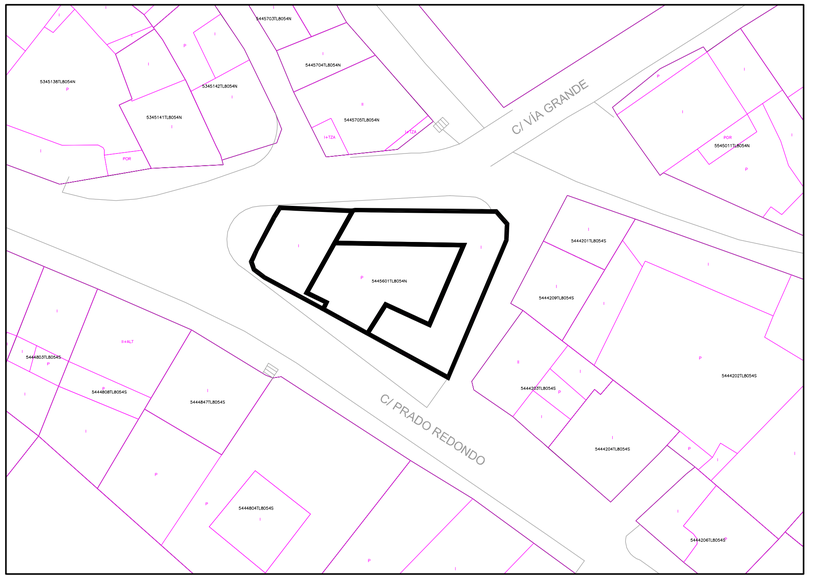

ZONA 2
ESCALA 1:400

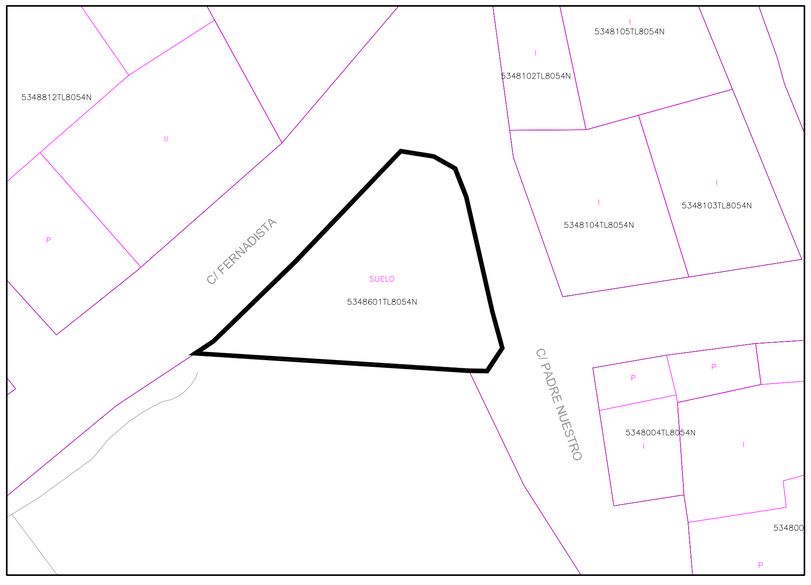

ZONA 3
ESCALA 1:200

DOCUMENTO PARA APROBACIÓN INICIAL

AYUNTAMIENTO DE GALINDUSTE

MODIFICACIÓN PUNTUAL Nº7 DE LAS NORMAS URBANÍSTICAS MUNICIPALES DE GALINDUSTE (SALAMANCA)

PI-3.2

PLANOS DE INFORMACIÓN
PLANO CATASTRAL.
Suelo urbano. Parcelas afectadas

INGENIERO DE CAMINOS:
Fdo. Francisco Ledesma García

CONSULTOR:
castinsa

ESCALA:
EN DIBUJOS

FECHA:
SEPTIEMBRE 2018